Управление Федеральной службы государственной регистрации, кадастра и картографии по Московской области
полное наименование органа регистрации прав

Выписка из Единого государственного реестра недвижимости об основных характеристиках и зарегистрированных правах на объект недвижимости

Сведения об основных характеристиках объекта недвижимости

В Единый государственный реестр недвижимости внесены следующие сведения:

Раздел 1 Лист 1

Сооружение
вид объекта недвижимости

Лист № 1 раздела 1	Всего листов раздела 1: 1	Всего разделов: 3	Всего листов выписки: 3

03.06.2022г.	
Кадастровый номер:	50:12:0000000:59879

Номер кадастрового квартала:	50:12:0000000
Дата присвоения кадастрового номера:	03.06.2022
Ранее присвоенный государственный учетный номер:	данные отсутствуют
Местоположение:	Российская Федерация, Московская область, городской округ Мытищи, пос. Вешки
Основная характеристика (для сооружения):	тип: протяженность; значение: 116; единица измерения: в метрах
Назначение:	7.7. Сооружения трубопроводного транспорта
Наименование:	газопровод среднего давления
Количество этажей, в том числе подземных этажей:	данные отсутствуют
Год ввода в эксплуатацию по завершении строительства:	данные отсутствуют
Год завершения строительства:	2020
Кадастровая стоимость, руб.:	не определена
Кадастровые номера иных объектов недвижимости, в пределах которых расположен объект недвижимости:	50:12:0120102:50
Кадастровые номера помещений, машино-мест, расположенных в здании или сооружении:	данные отсутствуют
Виды разрешенного использования:	данные отсутствуют
Статус записи об объекте недвижимости:	Сведения об объекте недвижимости имеют статус "актуальные"
Особые отметки:	Сведения, необходимые для заполнения раздела: 5 - План расположения помещения, машино-места на этаже (плане этажа), отсутствуют.
Получатель выписки:	Пикалев Михаил Васильевич (представитель правообладателя), Правообладатель: от имени заявителя Ассоциация "Вешки-газ", 5029134045

полное наименование должности	подпись	инициалы, фамилия

М.П.

Выписка из Единого государственного реестра недвижимости об основных характеристиках и зарегистрированных правах на объект недвижимости

Сведения о зарегистрированных правах

Сооружение
вид объекта недвижимости

Лист № 1 раздела 2	Всего листов раздела 2: 1	Всего разделов: 3	Всего листов выписки: 3

03.06.2022г.	
Кадастровый номер:	50:12:0000000:59879

1	Правообладатель (правообладатели):	1.1	Ассоциация "Вешки-газ", ИНН: 5029134045, ОГРН: 1105000000192
2	Вид, номер, дата и время государственной регистрации права:	2.1	Собственность 50:12:0000000:59879-50/215/2022-1 03.06.2022 15:26:40
3	Документы-основания	3.1	Технический план здания, сооружения, помещения либо объекта незавершённого строительства, выдан 10.01.2022 Акт приемки законченного строительством объекта сети газораспределения, выдан 30.09.2020 Договор субаренды частей земельного участка, № 59/1, выдан 01.08.2015
4	Ограничение прав и обременение объекта недвижимости:	не зарегистрировано	
5	Заявленные в судебном порядке права требования:	данные отсутствуют	
6	Сведения о возражении в отношении зарегистрированного права:	данные отсутствуют	
7	Сведения о наличии решения об изъятии объекта недвижимости для государственных и муниципальных нужд:	данные отсутствуют	
8	Сведения о невозможности государственной регистрации без личного участия правообладателя или его законного представителя:	данные отсутствуют	
9	Правопритязания и сведения о наличии поступивших, но не рассмотренных заявлений о проведении государственной регистрации права (перехода, прекращения права), ограничения права или обременения объекта недвижимости, сделки в отношении объекта недвижимости:	отсутствуют	

полное наименование должности	подпись	инициалы, фамилия

М.П.

Выписка из Единого государственного реестра недвижимости об основных характеристиках и зарегистрированных правах на объект недвижимости


Описание местоположения объекта недвижимости

Сооружение
вид объекта недвижимости

Лист № 1 раздела 4	Всего листов раздела 4: 1	Всего разделов: 3	Всего листов выписки: 3

03.06.2022г.	
Кадастровый номер:	50:12:0000000:59879

Схема расположения объекта недвижимости (части объекта недвижимости) на земельном участке(ах)

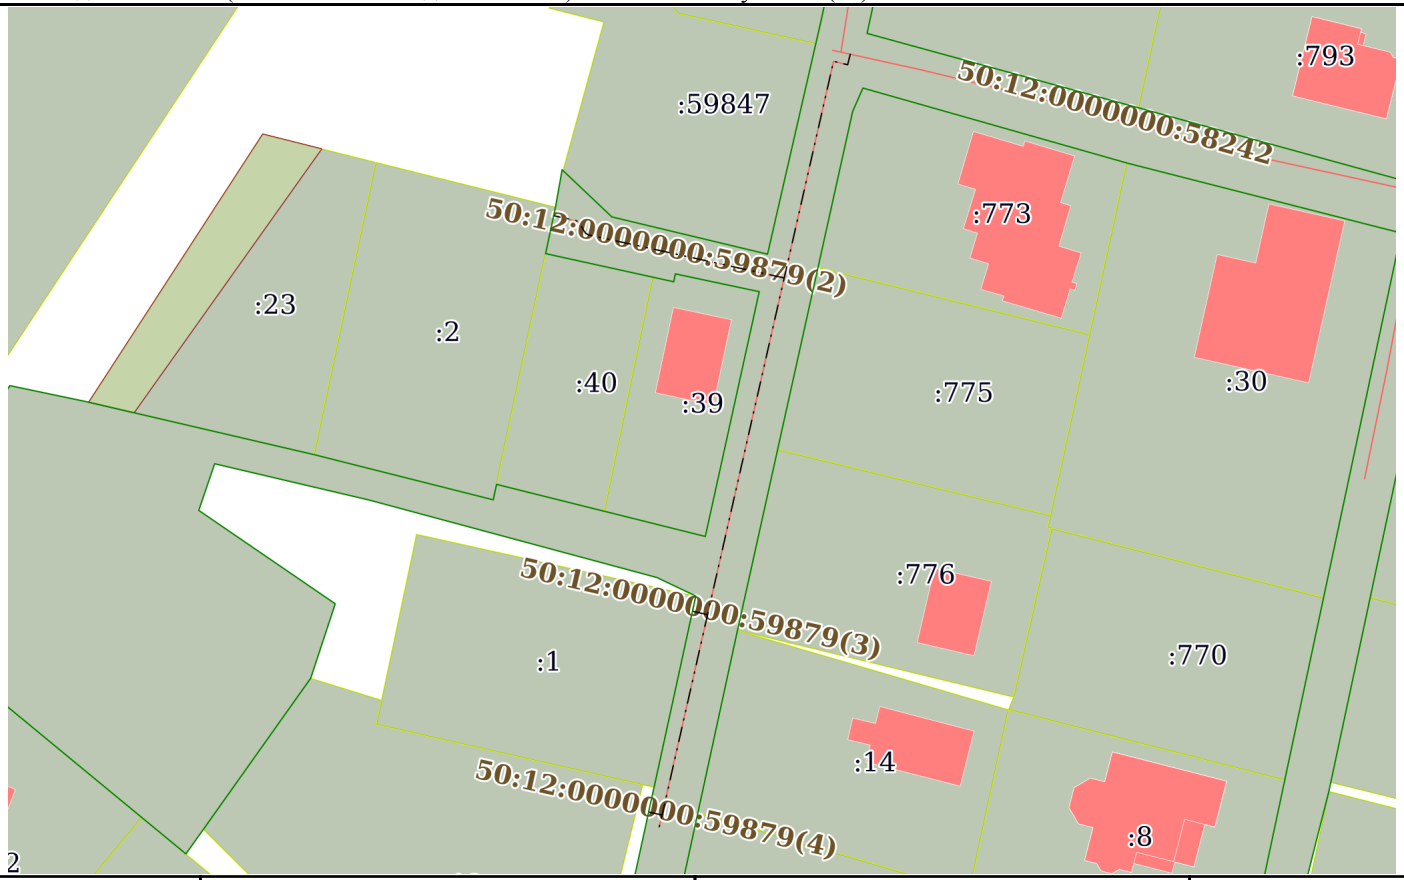

Масштаб 1:800	Условные обозначения:		

полное наименование должности	подпись	инициалы, фамилия

М.П.